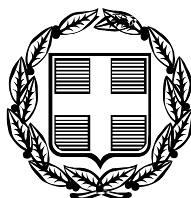


ΕΦΗΜΕΡΙΣ ΤΗΣ ΚΥΒΕΡΝΗΣΕΩΣ

ΤΗΣ ΕΛΛΗΝΙΚΗΣ ΔΗΜΟΚΡΑΤΙΑΣ

ΤΕΥΧΟΣ ΤΕΤΑΡΤΟ **Αρ. Φύλλου 196**

14 Μαρτίου 2006

ΠΕΡΙΕΧΟΜΕΝΑ

ΑΠΟΦΑΣΕΙΣ

ΑΠΟΦΑΣΕΙΣ

Αριθ. 295 (1)

Καθορισμός ορίων όχθης, παλαιάς όχθης και παρόχθιας ζώνης στη θέση Κωπηλατικές Εγκαταστάσεις στο Ε.Α.Ν.Κ. Ιωαννίνων στη λίμνη Παμβώτιδα, Νομού Ιωαννίνων».

Ο ΓΕΝΙΚΟΣ ΓΡΑΜΜΑΤΕΑΣ ΠΕΡΙΦΕΡΕΙΑΣ ΗΠΕΙΡΟΥ

Έχοντας υπόψη:

1. Τις διατάξεις του ν. 2971/2001 (Φ.Ε.Κ 285/τΑ΄/19.12.2001 «Περί αιγιαλού και παραλίας».

2. Τις διατάξεις του ν.δ. 439/1970 «Περί συμπληρώσεως των διατάξεων περί αιγιαλού»

3. Τις διατάξεις του ν. 3200/1955 «Περί διοικητικής αποκέντρωσης» όπως αυτές τροποποιήθηκαν και ισχύουν σήμερα με τα ν.δ. 532/1970, β.δ. 704/1970, β.δ. 705/1970, β.δ. 192/1972, π.δ. 71/1984, π.δ. 347/1986, ν. 2026/1992, π.δ. 97/1993.

4. Τις διατάξεις του άρθρου 19 παραγρ. 5 ν. 2344/1995, του άρθρου 52 παραγρ. 6 ν. 2218/1994, του άρθρου 4 παραγρ. 7 του ν. 2240/1994, δυνάμει των οποίων αρμοδιότητες του Υπουργείου Οικονομικών που είχαν μεταβιβασθεί στους Νομάρχες, ανήκουν στον Περιφερειακό Δ/ντή, σε συνδυασμό με αυτές του άρθρου 14 παραγρ. 2 του ν. 2399/1996 με τις οποίες προβλέπεται η κατάργηση των θέσεων των Περιφερειακών Δ/ντών, οι αρμοδιότητες πλέον του οποίου περιήλθαν στο Γενικό Γραμματέα της Περιφέρειας και ασκούνται από τον Αναπληρωτή Περιφερειακό Διευθυντή.

5. Τις διατάξεις του τέταρτου εδαφίου της παραγρ. 2 του άρθρου 1 και της παραγράφου 6 του ίδιου άρθρου του ν. 2503/1997 «Διοίκηση, οργάνωση, στελέχωση της Περιφέρειας, ρύθμιση θεμάτων για την Τοπική Αυτοδιοίκηση και άλλες διατάξεις» (Φ.Ε.Κ 107/τ.Α΄), σύμφωνα με τις οποίες οι Περιφερειακές Υπηρεσίες του Υπουργείου Οικονομικών, που συγκροτούσαν την Περιφερειακή Διοίκηση του Νομού ή της Νομαρχίας, δεν υπήχθησαν στην ενιαία οργανική μονάδα της Περιφέρειας, ούτε καταρνάθηκαν αλλά αποτελούν από 1.9.1997, Υπηρεσίες του Υπουργείου Οικονομικών.

6. Το 28979/31.7.1997 έγγραφο της Δ/νσης Διοίκησης του Υπουργείου Εσωτερικών, Δημ. Διοίκησης και Αποκέντρωσης σύμφωνα με το οποίο οι αρμοδιότητες του Γενικού Γραμματέα της Περιφέρειας σε θέματα Υπηρεσιών του Υπουργείου Οικονομικών, μεταφέρονται από 1.9.1997 στον Υπουργό Οικονομικών.

7. Την 1065956/Α0006/15.7.2003 (Φ.Ε.Κ 985 /τ. Β΄/16.7.2003) κοινή απόφαση των Πρωθυπουργού και Υπουργού Οικονομίας και Οικονομικών «Περί ανάθεσης αρμοδιοτήτων του Υπουργού Οικονομίας και Οικονομικών στους Υφυπουργούς».

8. Την 1115093/1378/Α0006/17.12.2001 (Φ.Ε.Κ 1720/ τ.Β΄/21.12.2001) απόφαση του Υφυπουργού Οικονομικών «Περί μεταβίβασης αρμοδιοτήτων του Υφυπουργού Οικονομικών στο Γενικό Γραμματέα, στους Γενικούς Διευθυντές κ.λπ. του Υπουργείου Οικονομικών» καθώς και την 1041136/468/ Α0006/18.5.2002 απόφαση του Υφυπουργού Οικονομίας και Οικονομικών με την οποία τροποποιείται και συμπληρώνεται η προηγούμενη απόφαση.

9. Τις διατάξεις της παραγρ. 21 του άρθρου 46 του ν. 3220/2004 (Φ.Ε.Κ 15/ τ.Α΄/28.1.2004 δυνάμει των οποίων από 10.4.2004 αρμοδιότητες του Υπουργού Οικονομίας και Οικονομικών οι οποίες ανήκαν ή είχαν μεταβιβασθεί στους Νομάρχες μέχρι την έναρξη λειτουργίας των Νομαρχιακών Αυτοδιοικήσεων και αφορούν θέματα των Υπηρεσιών του Υπουργείου Οικονομίας και Οικονομικών, που εξαιρέθηκαν από την κατάργηση με τις διατάξεις της παραγρ. 2 του άρθρου 39 του ν. 2218/1994, περιέρχονται στον Γενικό Γραμματέα της Περιφέρειας, εκτός των θεμάτων των Υ.Δ.Ε. (Επικύρωση της έκθεσης μετά του διαγράμματος της Επιτροπής καθορισμού των ορίων αιγιαλού, παραλίας και παλαιού αιγιαλού (παραγρ. 5 του άρθρου 5 του ν. 2971/2001).

10. Την από 15.2.2006 έκθεση της κατά των άρθρων 3 και 31 του ν. 2971/2001 (Φ.Ε.Κ 285/τ.Α΄/19.12.2001) «Περί αι-

γιαλού και παραλίας» αρμόδιας Επιτροπής καθορισμού ορίων όχθης, παλαιάς όχθης και παρόχθιας ζώνης στη θέση Κωπηλατικές Εγκαταστάσεις στο Ε.Α.Ν.Κ. Ιωαννίνων στη λίμνη Παμβώτιδα, Νομού Ιωαννίνων.

11. Το από Απρίλιος 2005 τοπογραφικό, υψομετρικό και κτηματολογικό διάγραμμα, κλίμακας 1: 500 σε μία (1) πινακίδα το οποίο συντάχθηκε από τον Παναγιώτη Τσιούρη Πολιτικό Μηχανικό και ελέγχθηκε για την ακρίβεια της αποτύπωσης στις 30.9.2005 από τον Αγρ. Τοπογράφο Μηχανικό της Κτηματικής Υπηρεσίας Ιωαννίνων Τάσσο Τσολακίδη και θεωρήθηκε την ίδια ημερομηνία από τον ίδιο αποφασίζουμε:

Επικυρώνουμε την από 15.2.2006 έκθεση της κατά των άρθρων 3 και 31 του ν.2971/2001 (Φ.Ε.Κ 285/τ.Α΄/19.12.2001) «Περί αιγιαλού και παραλίας» αρμόδιας Επιτροπής καθορισμού ορίων όχθης, παλαιάς όχθης και παρόχθιας ζώνης στη θέση Κωπηλατικές Εγκαταστάσεις στο Ε.Α.Ν.Κ. Ιωαννίνων στη λίμνη Παμβώτιδα, Νομού Ιωαννίνων καθώς επίσης και το από Απρίλιος 2005 τοπογραφικό, υψομετρικό και κτηματολογικό διάγραμμα, κλίμακας 1:500 σε μία (1) πινακίδα το οποίο συντάχθηκε από τον Παναγιώτη Τσιούρη Πολιτικό Μηχανικό και ελέγχθηκε για την ακρίβεια της αποτύπωσης στις 30.9.2005 από τον Αγρ. Τοπογράφο Μηχανικό της Κτηματικής Υπηρεσίας Ιωαννίνων Τάσσο Τσολακίδη και θεωρήθηκε την ίδια ημερομηνία από τον ίδιο.

Στο τοπογραφικό αυτό διάγραμμα καθορίσθηκε:

η οριογραμμή της όχθης με συνεχή κόκκινη πολυγωνική γραμμή Κ1, Κ2, Κ3, ... , Κ6, Κ7, Κ8, ... , Κ9, Κ10, Κ11.....Κ21, Κ22, Κ23 σύμφωνα με το υψόμετρο 469,54 m (ανώτατο σημείο του μεταλλικού φράκτη του υπερχειλιστή)

η οριογραμμή της παλαιάς όχθης με μπλε συνεχή πολυγωνική γραμμή, Μ1, Μ2, Μ3, ... , Μ6, Μ7, Μ8, ... , Κ9, Κ10, Κ11, ... , Μ21, Μ22, Μ23 η οποία ταυτίζεται με την οριογραμμή της όχθης η οριογραμμή της παρόχθιας ζώνης με κίτρινη συνεχή πολυγωνική γραμμή, Ε1, Ε2, Ε3, ... , Ε16, Ε17, Ε18 και σε απόσταση 25,00 μέτρων παράλληλα από την οριογραμμή της όχθης (κόκκινη γραμμή), για την εξυπηρεπ)ση των σκοπών της παραγρ. 2 του άρθρου 1 του ν. 2971/2001.

Δεν εξαιρούνται τα υφιστάμενα κτίσματα στην παρόχθια ζώνη.

Οι συντεταγμένες όλων των κορυφών και των τριών οριογραμμών αναφέρονται στο Γεωδαιτικό Σύστημα Ε.Γ.Σ.Α 87.

Η απόφαση αυτή μαζί με την έκθεση της Επιτροπής και το τοπογραφικό διάγραμμα να δημοσιευθούν στην Εφημερίδα της Κυβερνήσεως.

Ιωάννινα, 24 Φεβρουαρίου 2006

Ο Γενικός Γραμματέας Περιφέρειας
ΔΗΜΗΤΡΙΟΣ Γ. ΠΑΝΟΖΑΧΟΣ

ΕΚΘΕΣΗ
ΤΗΣ ΕΠΙΤΡΟΠΗΣ ΚΑΘΟΡΙΣΜΟΥ ΟΡΙΩΝ
ΟΧΘΗΣ - ΠΑΛΑΙΑΣ ΟΧΘΗΣ ΚΑΙ
ΠΑΡΟΧΘΙΑΣ ΖΩΝΗΣ

Στα Ιωάννινα σήμερα ημέρα Τετάρτη 15 Φεβρουαρίου 2006, η Επιτροπή των άρθρων 3 & 31 του νόμου 2971/2001, για τον καθορισμό της όχθης - παλαιάς όχθης και παρόχθιας ζώνης των μεγάλων λιμνών και πλεύσιμων ποταμών, η οποία συγκροτήθηκε με την υπ' αριθμ. 1624/8.12.2004 απόφαση του Γενικού Γραμματέα Περιφέρειας Ηπείρου και αποτελείται από τους:

1. Ρέσσο Ευάγγελο, Προϊστάμενο της Κτηματικής Υπηρεσίας Ιωαννίνων, ως Πρόεδρο.

2. Τσολακίδη Τάσσο, Αγρ.Τοπογράφο Μηχανικό της Κτηματικής Υπηρεσίας Ιωαννίνων, ως μέλος.

3. Κουμπούρη Σταμάτα, Αρχιτέκτονα Μηχανικό, Προϊσταμένη της Δ/νσης Πολεοδομίας της Νομαρχιακής Αυτοδιοίκησης Ιωαννίνων, ως μέλος.

4. Τζιάλλα Βαρβάρα, Αρχιτέκτονα Μηχανικό, Διευθύντρια της Δ/νσης Χωροταξίας και Περιβάλλοντος της Γενικής Γραμματείας Ηπείρου, ως μέλος.

5. Συρμακέση Σπυρίδωνα, Γεωπόνο της Δ/νσης Εγγείων Βελτιώσεων Τοπ/σεων & Πολιτικής Γής της Νομαρχιακής Αυτοδιοίκησης Ιωαννίνων, ως μέλος.

6. Νικολού Ελένη, Πολιτικό Μηχανικό (με εμπειρία και ειδίκευση στα υδραυλικά έργα), της Δ/νσης Τεχνικών Υπηρεσιών στη Νομαρχιακή Αυτοδιοίκηση Ιωαννίνων, ως μέλος

συγκλήθηκε με την υπ' αριθ. 4/27.10.2005 πρόσκληση του Προέδρου της Επιτροπής, προκειμένου να λάβει τις τελικές αποφάσεις και αφού είχε εξετάσει σε προηγούμενες συνεδριάσεις, την από 3.9.2004 αίτηση της εταιρείας «Τουριστικές Επιχειρήσεις Χ. ΕΞΑΡΧΟΥ - Π. ΤΣΙΟΥΡΗ Α.Ε» για τον καθορισμό των ορίων όχθης - παλαιάς όχθης και παρόχθιας ζώνης στη θέση Κωπηλατικές Εγκαταστάσεις στο Ε.Α.Ν.Κ. Ιωαννίνων, όπου βρίσκεται και η ιδιοκτησία της.

Αφού λάβαμε υπόψη:

Ι. Τις διατάξεις του ν. 2971/2001.

ΙΙ. Το κτηματολογικό - υψομετρικό διάγραμμα της περιοχής, κλίμακας 1 : 500 με τον κτηματολογικό πίνακα που το συνοδεύει, του Πολιτικού Μηχανικού Παναγιώτη Τσιούρη, το οποίο ελέγχθηκε και θεωρήθηκε για την ακρίβεια της αποτύπωσης την 30.9.2005 από τον Τάσσο Τσολακίδη Αγρ. Τοπογράφο Μηχανικό της Κτηματικής Υπηρεσίας Ιωαννίνων.

ΙΙΙ. Τους προσκομισθέντες τίτλους ιδιοκτησίας του ακινήτου της εταιρείας.

ΙV. Την υπ' αριθμ. 1089532 π.ε/8205 π.ε/Β0010/20 - Απριλίου - 2005 Κ.Υ.Α. των Υπουργών Οικονομίας και Οικονομικών και Περιβάλλοντος, Χωροταξίας και Δημοσίων Έργων.

V. Το υπ' αριθμ. Φ 544.5/294/05 / Σ.1796/30.9.2005 έγγραφο της Δ/νσης Ναυτιλιακών Μελετών/Τμήμα Αιγιαλού/Υδρογραφική Υπηρεσία Π.Ν.

VI. Το υπ' αριθμ. 649/25.6.2003 Φ.Ε.Κ. τ. Δ' «Χαρακτηρισμός της χερσαίος και λιμναίας περιοχής της λίμνης Παμβώτιδας Ιωαννίνων ...»

VII. Τα υπ' αριθμ. 71/27.2.1978 & 567/3.11.1978 Φ.Ε.Κ. τ. Δ΄, «περί τροποποιήσεως και επεκτάσεως του ρυμοτομικού σχεδίου Ιωαννίνων δια του καθορισμού χώρου δι' ανέγερσιν Σχολής Νηπιοκόμων».

ΙΙ11. Τα τοπογραφικά διαγράμματα τα οποία είχε στην διάθεσή της η Επιτροπή, ήτοι:

1) Την από 25.3.1926 οριζοντιογραφία η οποία συνοδεύει τους αρχικούς τίτλους της ιδιοκτησίας.

2) Το υπ' αριθ. φ. 4186,1/1952 Υπουργείο Δημοσίων Έργων/Τοπογραφική Υπηρεσία/Τμήμα Β 3/3 Φωτοτοπογραφικόν κλίμακας 1 : 5.000

3) Τα υπ' αριθμ. 124 & 125 α / 1970 Υπουργείο Δημοσίων Έργων / Υπηρεσία Τοπογραφήσεων και κτηματολογίου / Τεχνικό Γραφείο Δοξιάδη κλίμακας 1 : 500.

4) Το Ειδικό Ταμείο Παμβώτιδος ρ Λαψίστης / Απρίλιος 1970 / Αν. Παπασταύρου κλίμακας 1 :5.000.

5) Το υπ' αριθ. φύλλο 4186.181 /1991 Γ.Υ.Σ κλίμακας 1 : 1.000

6) Την αεροφωτογραφία έτους 1945 κλίμακας 1:5.000.

IX. Την διαμορφωμένη σήμερα κατάσταση, ήτοι τις επιχωματώσεις και τις κατασκευές οι οποίες έχουν γίνει από το Ε. Α. Ν. Κ. Ι της Γενικής Γραμματείας Αθλητισμού.

X. Το υψόμετρο των 469,54 m, ανώτατο σημείο του μεταλλικού φράκτη του υπερχειλιστή.

XI. Τα υπ' αριθμ. 9/2.6.2005, 10/13.7.2005, 11/23.9.2005, 12/4.11.2005 και 15/15.2.2006 πρακτικά συνεδριάσεων της Επιτροπής Αιγιαλού και Παραλίας για την αναφερόμενη υπόθεση, καθορίζουμε:

στο διάγραμμα που συνοδεύει την παρούσα έκθεση

Την οριογραμμή της όχθης, με συνεχή κόκκινη πολυγωνική γραμμή Κ1, Κ2, Κ3,.....,Κ6, Κ7, Κ8 - Κ9, Κ10, Κ11,... ,Κ21, Κ22, Κ23 σύμφωνα με το υψόμετρο 469,54 m (ανώτατο σημείο του μεταλλικού φράκτη του υπερχειλιστή).

Την οριογραμμή της παλαιάς όχθης με συνεχή μπλε πολυγωνική γραμμή Μ1, Μ2, Μ3, ..., Μ6, Μ7, Μ8, - Μ9, Μ10, Μ11, ... Μ21, Μ22, Μ23 η οποία ταυτίζεται με την οριογραμμή της όχθης.

Την οριογραμμή της παρόχθιας ζώνης με συνεχή κίτρινη πολυγωνική γραμμή Ε1, Ε2, Ε3,........Ε16, Ε17, Ε18 και σε απόσταση 25,00 μέτρων παράλληλα από την οριογραμμή της όχθης (κόκκινη γραμμή) για την εξυπηρέτηση των σκοπών της παραγράφου 2 του άρθρου 1 του νόμου 2971/2001.


Δεν εξαιρούνται τα υφιστάμενα κτίσματα στην παρόχθια ζώνη (τα κτίσματα αυτά αναφέρονται στον κτηματολογικό πίνακα και αποτυπώνονται στο τοπογραφικό διάγραμμα).

Οι συντεταγμένες όλων των κορυφών και των τριών οριογραμμών, αναφέρονται στο Γεωδαιτικό Σύστημα ΕΓΣΑ 87.

Ο Πρόεδρος	Τα Μέλη
ΕΥΑΓΓΕΛΟΣ ΡΕΣΣΟΣ	ΤΑΣΣΟΣ Λ. ΤΣΟΛΑΚΙΔΗΣ ΣΤΑΜΑΤΑ ΚΟΥΜΠΟΥΡΗ ΒΑΡΒΑΡΑ ΤΖΙΑΛΛΑ ΣΠΥΡΙΔΩΝΑ ΣΥΡΜΑΚΕΣΗ ΕΛΕΝΗ ΝΙΚΟΛΟΥ


ΕΘΝΙΚΟ ΤΥΠΟΓΡΑΦΕΙΟ
Για τεχνικούς λόγους στο σχεδιάγραμμα έγινε σμίκρυνση κατά ποσοστό 31 %
ΝΕΚΡΟΤΑΦΕΙΟ
Ο.Τ 332
Ο.Τ 306
Ο.Τ 306α
Ο.Τ 307
ΟΔΟΣ ΚΩΝΣΤΑΝΤΙΝΟΥΠΟΛΕΩΣ
Ιωάννινα 15-2-2006
Η ΕΠΙΤΡΟΠΗ
Ο ΠΡΟΕΔΡΟΣ
ΤΑ ΜΕΛΗ
Τάσσος Λ. Τσολακίδης
Αγρ. Τοπογράφος Μηχανικός


Κ.Ε.ΚΩΠ.
Ο.Τ 306α
Ο.Τ 293
Ο.Τ 295
Ο.Τ 294
Ο.Τ 282
ΟΔΟΣ ΑΧΕΡΟΝΤΑ
ΒΛΑΧΟΠΟΥΛΟΥ

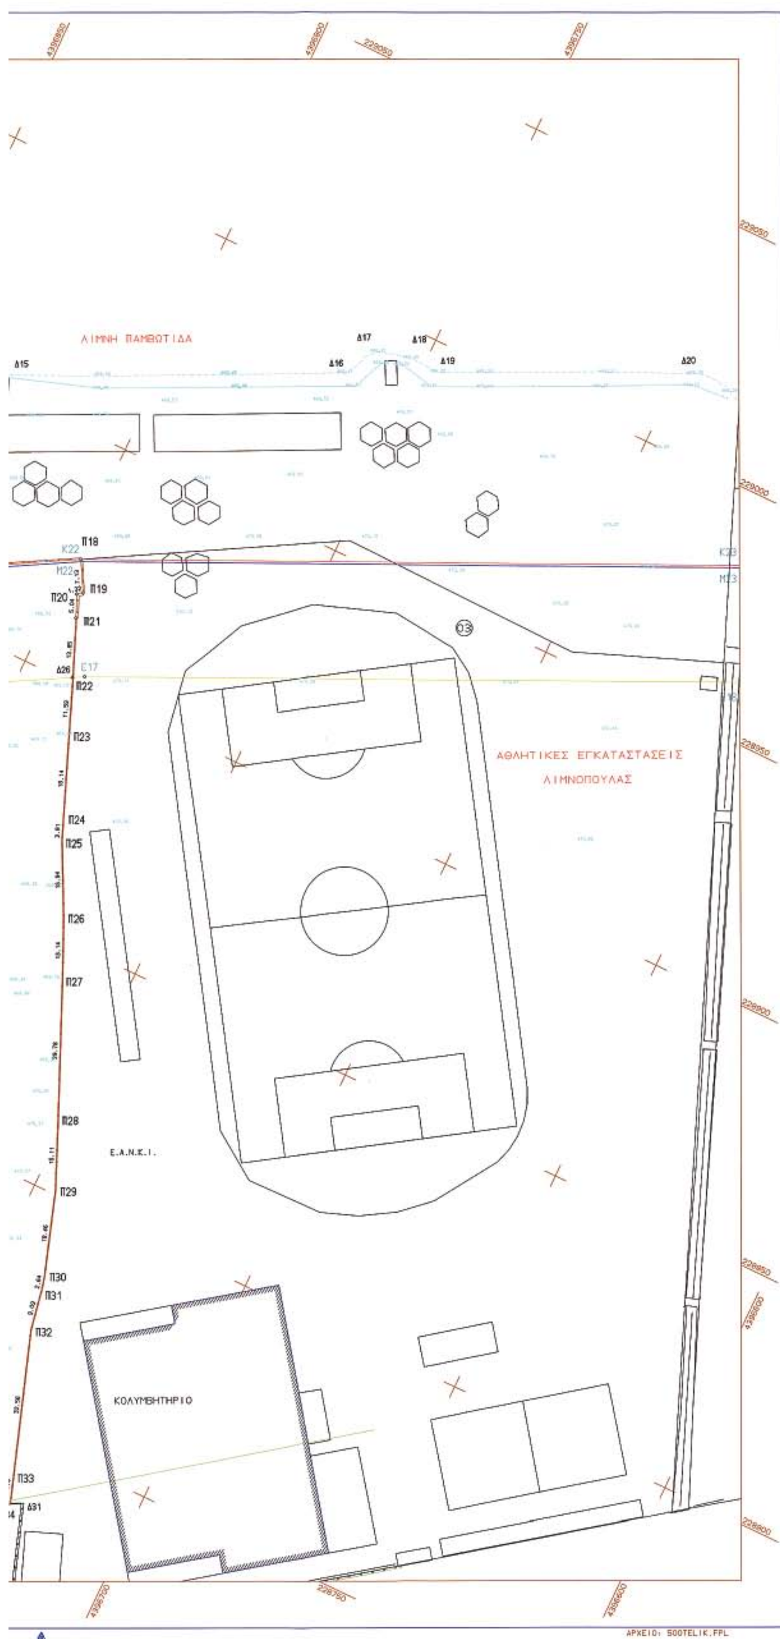

ΣΥΝΤΕΤΑΓΜΕΝΕΣ ΟΡΙΩΝ

ΣΗΜΕΙΟ	Χ	Υ	ΣΗΜΕΙΟ	Χ	Υ	ΣΗΜΕΙΟ	Χ	Υ
Κ1	228761.374	4397199.649	Κ2	228763.199	4397196.923	Κ3	228765.985	4397186.717
Κ4	228772.261	4397174.829	Κ5	228775.299	4397165.328	Κ6	228778.426	4397161.549
Κ7	228782.460	4397158.758	Κ8	228786.227	4397159.045	Κ9	228788.054	4397156.195
Κ10	228783.952	4397154.711	Κ11	228782.337	4397153.255	Κ12	228782.076	4397152.006
Κ13	228790.411	4397113.889	Κ14	228807.989	4397071.770	Κ15	228812.879	4397061.980
Κ16	228819.256	4397034.995	Κ17	228832.964	4396986.758	Κ18	228836.250	4396982.756
Κ19	228869.805	4396910.172	Κ20	228880.703	4396882.146	Κ21	228882.447	4396873.431
Κ22	228924.749	4396788.432	Κ23	228985.061	4396669.629	Π17	228882.447	4396873.431
Π18	228924.749	4396788.432	Π19	228918.517	4396784.979	Π20	228917.708	4396795.012
Π21	228913.045	4396794.074	Ε1	228738.031	4397192.985	Ε2	228740.163	4397186.395
Ε3	228742.605	4397177.477	Ε4	228749.119	4397165.120	Ε5	228752.958	4397153.111
Ε6	228758.545	4397148.777	Ε7	228758.055	4397144.830	Ε8	228766.470	4397106.343
Ε9	228785.246	4397061.353	Ε10	228789.218	4397053.411	Ε11	228795.054	4397039.701
Ε12	228810.339	4396974.918	Ε13	228814.899	4396969.364	Ε14	228846.786	4396900.386
Ε15	228856.616	4396875.110	Ε16	228858.715	4396864.820	Ε17	228902.509	4396788.974
Ε18	228962.420	4396659.027	Δ4	228776.230	4397082.957	Δ10	228798.281	4397095.030
Δ20	228825.893	4396845.582	Δ21	228840.541	4396854.085	Δ22	228860.894	4396863.756
Δ23	228827.091	4396846.012	Δ24	228831.205	4396847.531	Δ25	228833.174	4396848.204
Δ26	228901.224	4396789.253	Μ1	228761.374	4397199.649	Μ2	228763.199	4397196.923
Μ3	228765.985	4397186.717	Μ4	228772.261	4397174.829	Μ5	228775.299	4397165.328
Μ6	228778.426	4397161.549	Μ7	228782.460	4397158.758	Μ8	228786.227	4397159.045
Μ9	228788.054	4397156.195	Μ10	228783.952	4397154.711	Μ11	228782.337	4397153.255
Μ12	228782.076	4397152.006	Μ13	228790.411	4397113.889	Μ14	228807.989	4397071.770
Μ15	228812.879	4397061.980	Μ16	228819.256	4397034.995	Μ17	228832.964	4396986.758
Μ18	228836.250	4396982.756	Μ19	228869.805	4396910.172	Μ20	228880.703	4396882.146
Μ23	228985.061	4396669.629						

ΚΤΗΜΑΤΟΛΟΓΙΟ

(ΦΕΡΟΜΕΝΟΙ ΙΔΙΟΚΤΗΤΕΣ)

1.- Δ22-Π17-Π18-Π19-Π20-Π21-Δ26: ΤΟΥΡΙΣΤΙΚΕΣ ΕΠΙΧΕΙΡΗΣΕΙΣ Χ.ΕΞΑΡΧΟΥ - Π.ΤΣΙΟΥΡΗ Α.Ε.

2.- Κ23-Ε18-Ε17-Δ26-Π21-Π20-Π19-Π18-Κ23: ΕΛΛΗΝΙΚΟ ΔΗΜΟΣΙΟ

3.- Δ20-Δ21-Κ19-Κ20-Δ22-Ε16-Ε15-Ε14-Δ20: ΕΛΛΗΝΙΚΟ ΔΗΜΟΣΙΟ

4.- Δ21-Δ25-Δ24-Δ23-Δ20-Ε13-Ε12-Ε11-Ε10-Ε9-Δ4-Δ10-Κ14-Κ15-Κ17-Κ18-Δ21: ΘΕΡΑΠΕΥΤΗΡΙΟ ΧΡΟΝΙΩΝ ΠΑΘΗΣΕΩΝ

5.- Κ1-Κ2-Κ3-Κ4-Κ5-Κ6-Κ7-Κ8-Κ9-Κ10-Κ11-Κ12-Κ13-Δ10-Δ4-Ε8-Ε7-Ε6-Ε5-Ε4-Ε3-Ε2-Ε1 : ΕΛΛΗΝΙΚΟ ΔΗΜΟΣΙΟ

ΥΠΟΜΝΗΜΑ

-Γεωδαιτικό σύστημα ΕΓΣΑ 87

-Τα υψόμετρα που εμφαίνονται στο παρόν τοπογραφικό διάγραμμα είναι τα απόλυτα όπως αυτά προέκυψαν με γεωμετρική χωροστάθμιση από το Reper R117 της ΓΥΣ πλησίον του Φυροφράγματος.

Με βάση την παραπάνω χωροστάθμιση προέκυψαν τα εξής υψόμετρα την 08-03-2005:

R117 : 470.250
Υπερχειλιστής : 468.911
Στάθμη ύδατος : 469.180

:ΟΧΘΗ (Κ1,Κ2,Κ3,...........)
:ΠΑΡΟΧΘΙΑ (Ε1,Ε2,Ε3,...........)
:ΠΑΛΑΙΑ ΟΧΘΗ (Μ1,Μ2,Μ3,...........)

ΤΕΧΝΙΚΟ ΓΡΑΦΕΙΟ
ΠΑΝΑΓΙΩΤΗΣ ΤΣΙΟΥΡΗΣ , Πολιτικός Μηχανικός
Σαλαμάγκα 12 ΙΩΑΝΝΙΝΑ

ΕΡΓΟΔΟΤΗΣ

ΕΡΓΟ
ΚΑΘΟΡΙΣΜΟΣ ΑΙΓΙΑΛΟΥ ΛΙΜΝΗΣ ΠΑΜΒΩΤΙΔΑΣ

ΘΕΣΗ
ΟΔΟΣ ΑΧΕΡΟΝΤΑ ΔΗΜΟΥ ΙΩΑΝΝΙΤΩΝ

ΘΕΜΑ ΣΧΕΔΙΟΥ
ΤΟΠΟΓΡΑΦΙΚΟ ΔΙΑΓΡΑΜΜΑ

ΑΡΙΘΜΟΣ ΣΧΕΔΙΟΥ

ΚΛΙΜΑΚΑ 1:500

ΧΡΟΝΟΣ ΜΕΛΕΤΗΣ : Απρ. -2005

ΥΠΟΓΡΑΦΗ

Ελέγχθηκε κ. Θεωρήθηκε
Ιωάννινα 30-9-2005
Ο Τοπογράφος Μηχανικός
της Κτηματικής Υπηρεσίας Ιωαννίνων

ΣΦΡΑΓΙΔΑ

ΠΑΝΑΓΙΩΤΗΣ Λ. ΤΣΙΟΥΡΗΣ
... ΠΟΛΙΤΙΚΟΣ ΜΗΧΑΝΙΚΟΣ ...
... ΑΡΙΘ. ΜΗΤΡΩΟΥ ...
... ΙΩΑΝΝΙΝΑ ...
... Α' ΔΟΥ ...

Αγρ. Τοπογράφος Μηχανικός

Αριθμ. 1697 (2)

Χαρακτηρισμός ως Κύριας Δημοτικής της οδού η οποία συνδέει το Δημ/κό Διαμ/σμα Πεδινής Δήμου Μπιζανίου με την Εθνική Οδό Ιωαννίνων Αθηνών».

Ο ΝΟΜΑΡΧΗΣ ΙΩΑΝΝΙΝΩΝ

Έχοντας υπόψη:

Τις διατάξεις του ν. 2218/1994 (ΦΕΚ 90/Α/13.7.1994) «Ίδρυση Νομαρχιακής Αυτοδιοίκησης κ.λπ. και τον Οργανισμό Νομ/κής Αυτ/σης Ιωαννίνων που δημοσιεύθηκε και ισχύει από την 11.5.1995 (ΦΕΚ-397/Β΄)».

Τις διατάξεις του π.δ. 30/1996 (ΦΕΚ21/Α/2.2.1996) «κωδικοποίηση σε ενιαίο κείμενο νόμου με τίτλο (Κώδικας Νομ/κής Αυτ/σης) των ισχυουσών διατάξεων για τη Νομ/κή Αυτ/ση» και όλες οι μεταγενέστερες αυτού και μέχρι σήμερα τροποποιήσεις και συμπληρώσεις των διατάξεών του.

Την υπ' αριθμ. 376/9.7.2003 απόφαση του Νομαρχιακού Συμβουλίου Ιωαννίνων «Τροποποίηση-κωδικοποίηση του Οργανισμού Εσωτερικής Οργάνωσης και Λειτουργίας των Υπηρεσίας της Ν.Α.Ι.», που δημοσιεύθηκε στην Εφημερίδα της Κυβερνήσεως και ισχύει από τις 18.7.2003 (ΦΕΚ989/Β/18.7.2003).

Τις διατάξεις του άρθρου 3 του ν.δ. της 17.7.1923 (ΦΕΚ-228/Α/16.8.1923) «σύνταξη, έγκριση και εφαρμογή σχεδίων πόλεων, κωμών και συν/σμών και γενικοί όροι αναπτύξεως αυτών».

Τις διατάξεις του άρθ. 1 του π.δ. 24/31.5.1985 (ΦΕΚ-270Δ΄) Περί τροποποίησης όρων και περιορισμών δόμησης στις εκτός σχεδίου περιοχές.

Τις εγκυκλίους 38924/11.9.1958, 45070/7.12.1959 και 5698/26.3.1960 οι οποίες καθορίζουν τα δικαιολογητικά για τον χαρακτηρισμό των οδών ως κοινοτικών ή δημοτικών.

Τις διατάξεις του ν. 3155/4.3.1955 περί κατασκευής και συντήρησης οδών από τους Δήμους ή τις Κοινότητες.

Το π.δ. 209/1998 (ΦΕΚ-169/Α/1998) περί λήψης μέτρων για την Υπεραστική συγκοινωνία.

Την μη σύμφωνη γνώμη του ΣΧΟΠ της Νομ/κής Αυτ/σης Ν. Ιωαννίνων όπως αυτή διατυπώθηκε με την υπ' αριθμ. 1η/7.2.2006 πράξη του (θέμα 5ο).

Το υπ' αριθμ. 4220/1.9.2005 έγγραφο του Δήμου Μπιζανίου με το οποίο προτείνεται ο χαρακτηρισμός ως κύριας δημοτικής της οδού που συνδέει το Δημ/κό Διαμ/σμα Πεδινής Δήμου Μπιζανίου με την Εθνική Οδό Ιωαννίνων Αθηνών, επειδή αποτελούσε και χρησιμοποιούνταν ως βασική οδό επικοινωνίας του Δ.Δ. Πεδινής με την Εθνική Οδό, ενώ θα συμβάλει και στη σταδιακή λειτουργική σύνδεση του οδικού δικτύου του Δήμου με το κόμβο της Εγνατίας Οδού, όπως φαίνεται και στον συνημμένο χάρτη σε κλίμακα 1:50.000, αποφασίζουμε:

το χαρακτηρισμό ως κύριας Δημοτικής της οδού η οποία συνδέει τον οικισμό του Δημ/κού Διαμ/τος Πεδινής Δήμου Μπιζανίου με την Εθνική Οδό Ιωαννίνων Αθηνών όπως χαρακτηριστικά φαίνεται στο χάρτη κλίμακας 1:50.000 που συνοδεύει την παρούσα απόφαση.

Από τις κανονιστικές διατάξεις της παρούσας απόφασης δεν προκαλείται δαπάνη σε βάρος του προϋπολογισμού του Δήμου.

Η απόφαση αυτή να δημοσιευθεί στην Εφημερίδα της Κυβερνήσεως.

Ιωάννινα, 27 Φεβρουαρίου 2006

Ο Νομάρχης

ΑΛΕΞΑΝΔΡΟΣ ΚΑΧΡΙΜΑΝΗΣ

Συνοδεύει την υπ'αριθ.-1697/22-02-2006 απόφαση Νομάρχη Ιωαννίνων



Ο ΝΟΜΑΡΧΗΣ ΙΩΑΝΝΙΝΩΝ

ΑΛΕΞΑΝΔΡΟΣ ΚΑΧΡΙΜΑΝΗΣ

ΑΠΟΣΠΑΣΜΑ ΧΑΡΤΗ ΠΕΡΙΟΧΗΣ Δ.Δ.ΠΕΔΙΝΗΣ ΔΗΜΟΥ ΜΠΙΖΑΝΙΟΥ Ν. ΙΩΑΝΝΙΝΩΝ

ΚΛΙΜΑΚΑ 1:50.000

"Χαρακτηρισμός ως Κύριας Δημοτικής της οδού η οποία συνδέει το Δημ/κό Διαμ/σμα Πεδινής Δήμου Μπιζανίου Ν. Ιωαννίνων με την Εθνική Οδό Ιωαννίνων Αθηνών "

ΕΘΝΙΚΟ ΤΥΠΟΓΡΑΦΕΙΟ
Για τεχνικούς λόγους στο σχεδιάγραμμα έγινε σμίκρυνση κατά ποσοστό 78 %


04001961403060008

ΑΠΟ ΤΟ ΕΘΝΙΚΟ ΤΥΠΟΓΡΑΦΕΙΟ
ΚΑΠΟΔΙΣΤΡΙΟΥ 34 * ΑΘΗΝΑ 104 32 * ΤΗΛ. 210 52 79 000 * FAX 210 52 21 004
ΗΛΕΚΤΡΟΝΙΚΗ ΔΙΕΥΘΥΝΣΗ: http://www.et.gr – e-mail: webmaster@et.gr